


# ELEWACJA POŁUDNIOWA - WARIANT 1

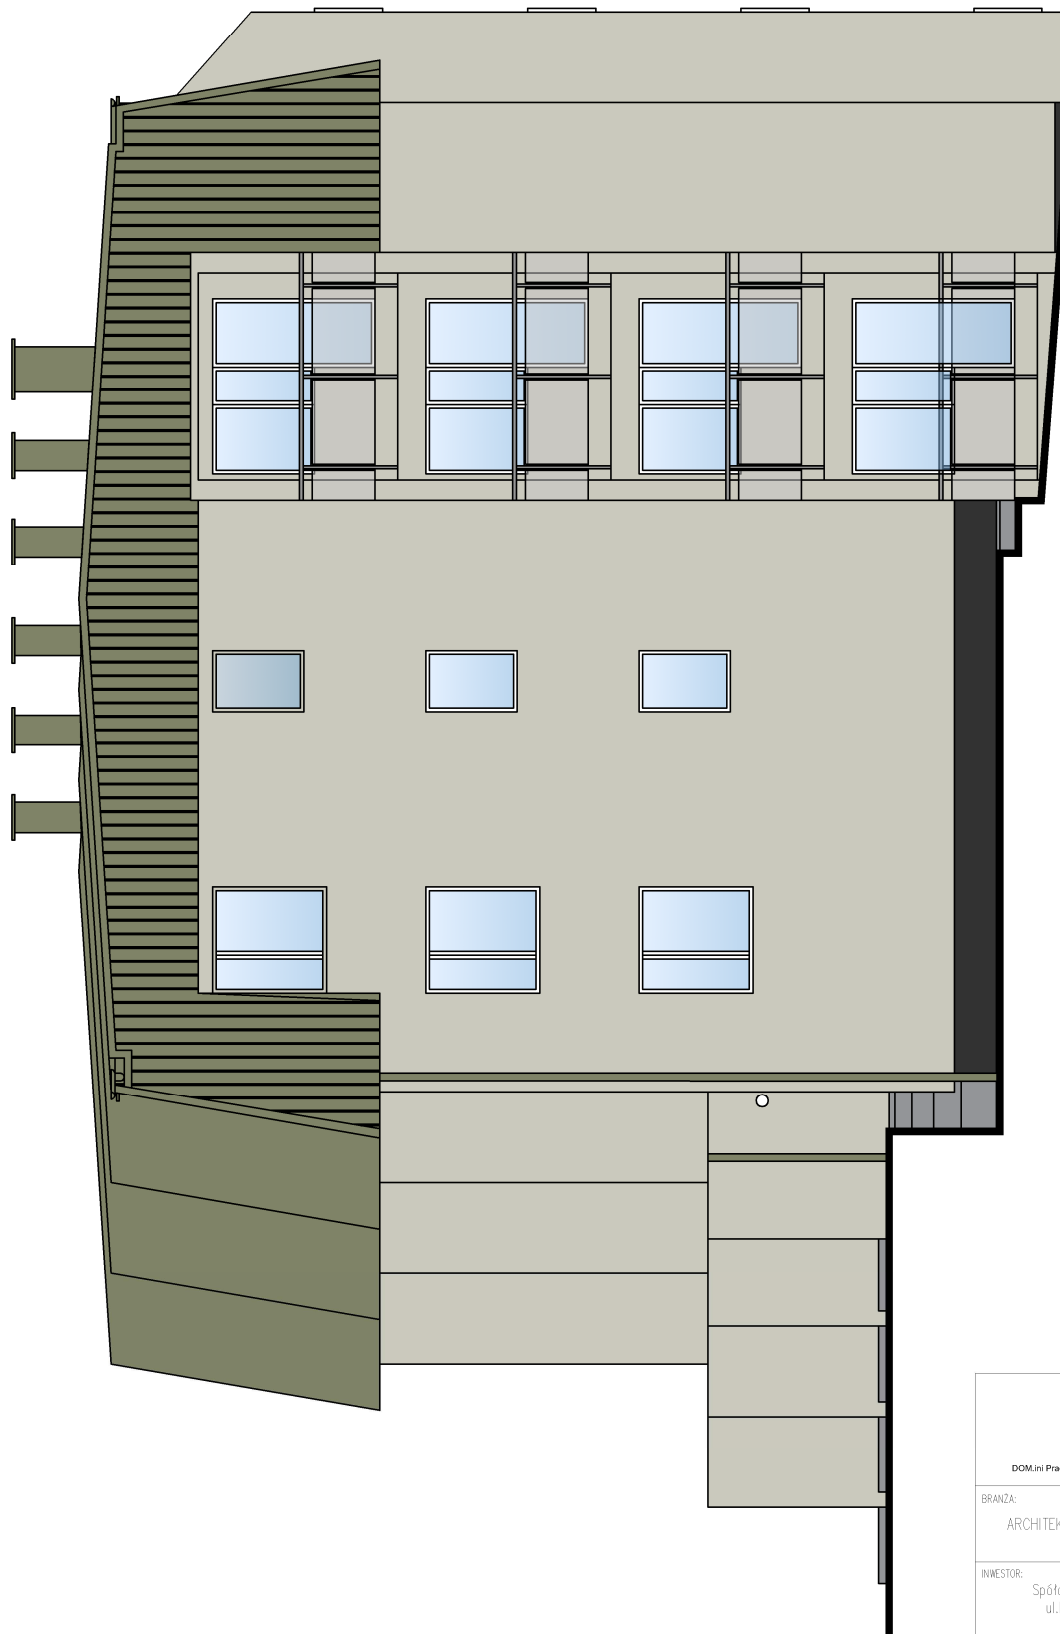

1374-24



RAL 7033



M 1582



## DOM.INI

DOM.INI Pracownia Projektowa Dominika Ponikła ul.Elewów 121 80-298 Gdańsk  
e-mail: dominikaponikla@gmail.com tel.: 608-310-838

BRANŻA: ARCHITEKTURA	FAZA: PROJEKT BUDOWLANY	TOM:	EGZEMPLARZ:
INWESTOR: Spółdzielnia Mieszkaniowa Elektron w Gdańsku ul.Bitwy pod Lenino 80A 80-809 Gdańsk NIP 583 000 12 73			
NAZWA PROJEKTU: Projekt remontu elewacji z wymianą pokrycia dachowego oraz opierzeń budynku mieszkalnego przy ul.Bitwy pod Lenino w Gdańsku, dz.nr 11/16, obr.ewid.214S			
NAZWA RYSUNKU: ELEWACJA POŁUDNIOWA WARIANT KOLORYSTYCZNY WERSJA 1			SKALA: 1:100
PROJEKTANT: arch. Dominika Ponikła UPR. NR 487/P00KK/2012			DATA: 2020-09
SPRAWDZAJĄCY: arch. Łukasz Ochociński UPR. NR 481/P00KK/2012			NR RYSUNKU: PB-A-04