


ELEWACJA PÓŁNOCNA - WARIANT 2

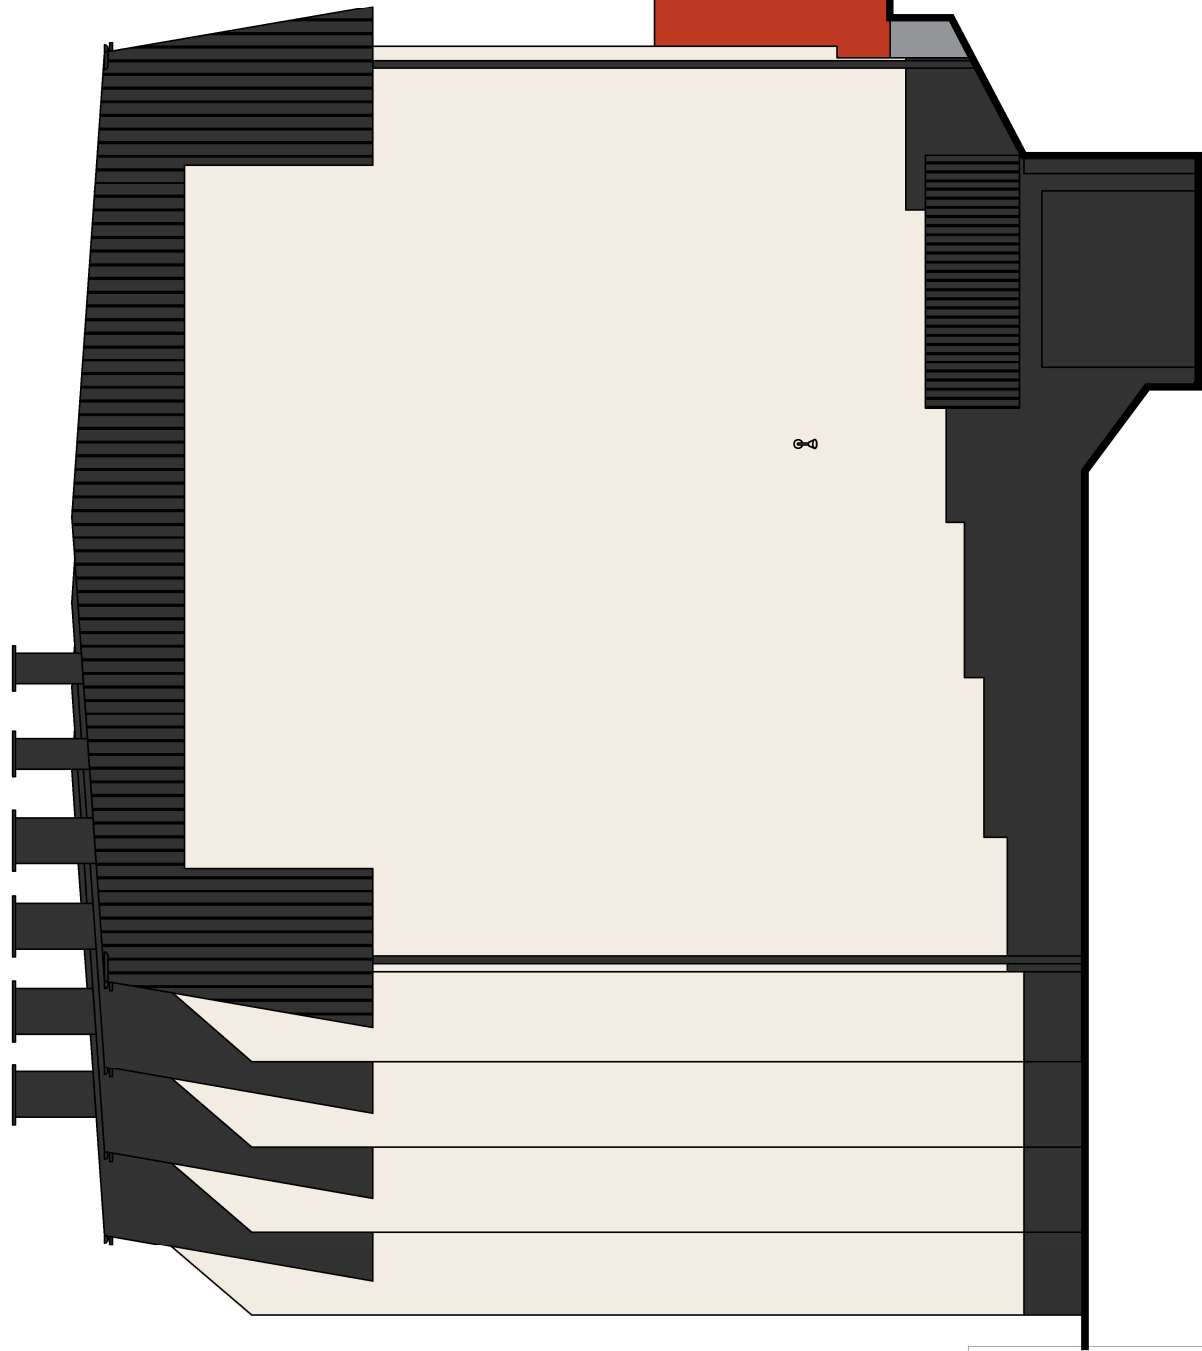

1401-24



1216-24



RAL 7022



M 1582



DOMINI

DOM.ini Pracownia Projektowa Dominika Ponikła ul. Elewów 12/1 80-298 Gdańsk
e-mail: dominikaponikla@gmail.com tel.: 608-310-838

BRANZA:	FAZA:	TOM:	EGZEMPLARZ:
ARCHITEKTURA	PROJEKT BUDOWLANY		
INWESTOR: Spółdzielnia Mieszkaniowa Elektron w Gdańsku ul. Bitwy pod Lenino 80A 80-809 Gdańsk NIP 583 000 12 73			
NAZWA PROJEKTU: Projekt remontu elewacji z wymianą pokrycia dachowego oraz opierzeń budynku mieszkalnego przy ul. Bitwy pod Lenino w Gdańsku, dz.nr 11/16, obr.ewid.2145			
NAZWA RYSUNKU: ELEWACJA PÓŁNOCNA WARIANT KOLORYSTYCZNY WERSJA 2			SKALA: 1:100
PROJEKTANT: arch. Dominika Ponikła UPR. NR 487/P00KK/2012			DATA: 2020-09
SPRAWDZAJĄCY: arch. Łukasz Ochociński UPR. NR 481/P00KK/2012			NR RYSUNKU: PB-A-02